


PLANTA NIVEL3

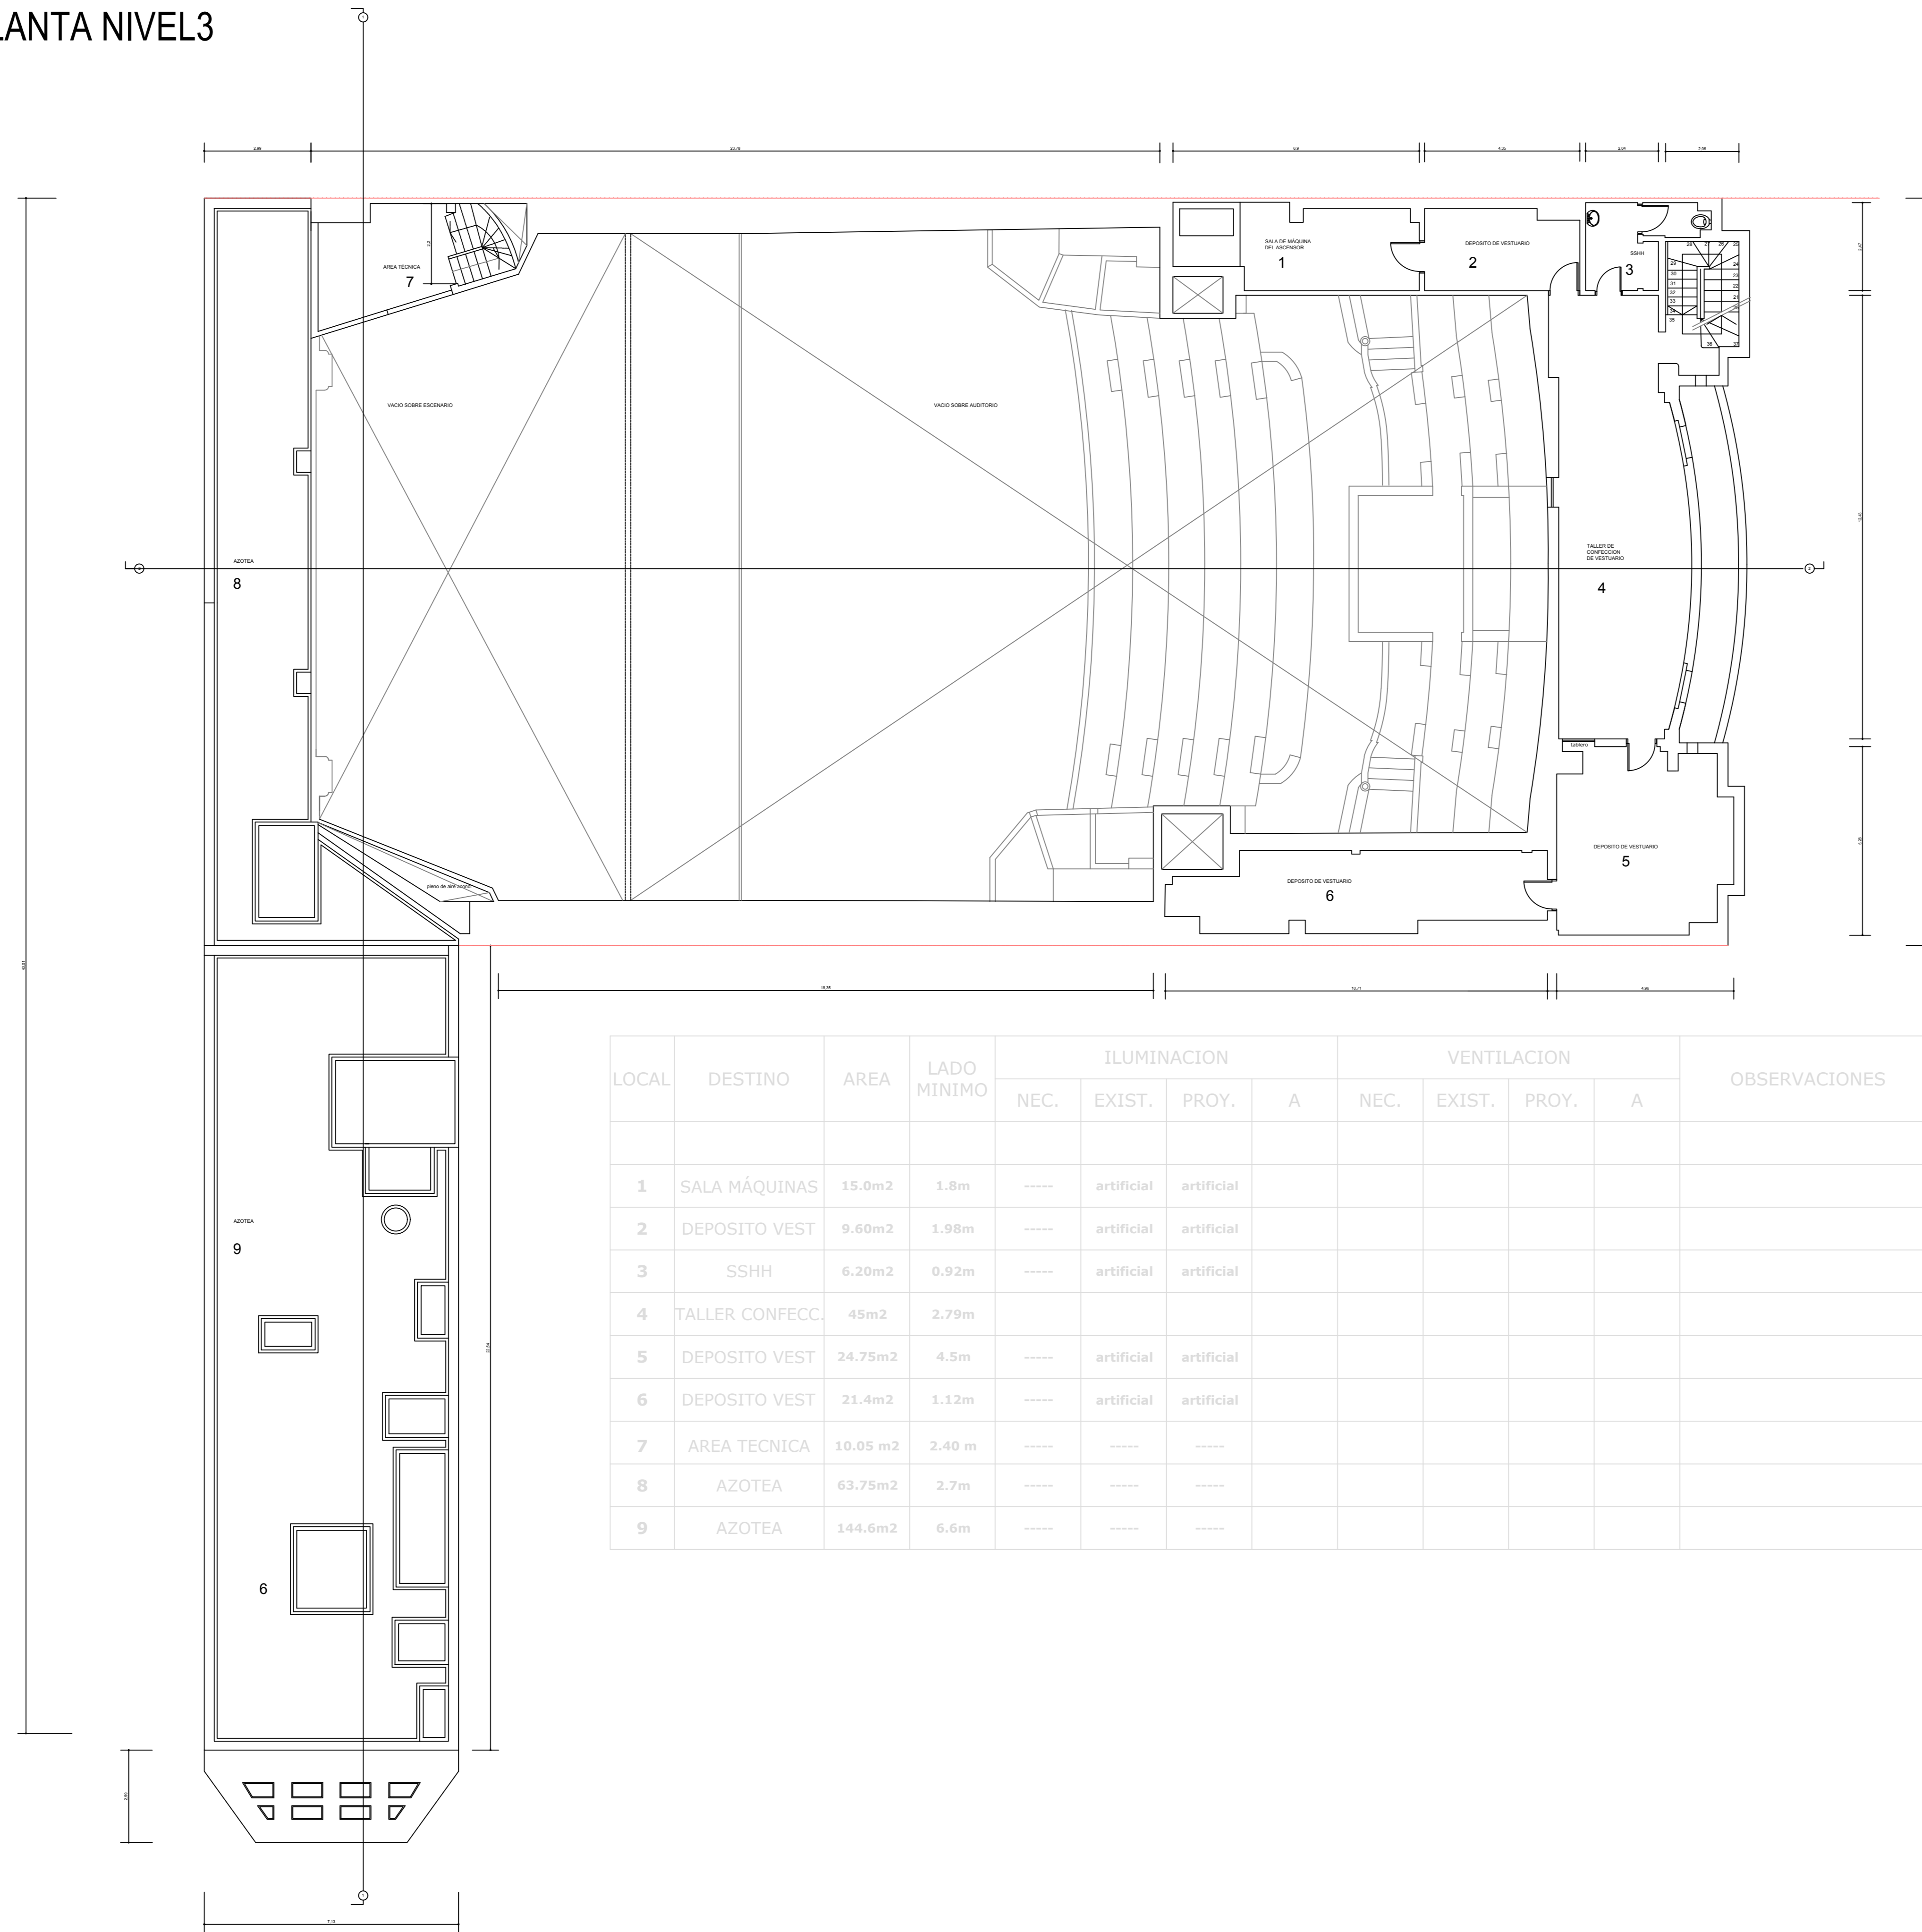

LOCAL	DESTINO	AREA	LADO MINIMO	ILUMINACION			VENTILACION				OBSERVACIONES
				NEC.	EXIST.	PROY.	A	NEC.	EXIST.	PROY.	
1	SALA MÁQUINAS	15.0m2	1.8m	----	artificial	artificial					
2	DEPOSITO VEST	9.60m2	1.98m	----	artificial	artificial					
3	SSHH	6.20m2	0.92m	----	artificial	artificial					
4	TALLER CONFECC.	45m2	2.79m								
5	DEPOSITO VEST	24.75m2	4.5m	----	artificial	artificial					
6	DEPOSITO VEST	21.4m2	1.12m	----	artificial	artificial					
7	AREA TECNICA	10.05 m2	2.40 m	----	----	----					
8	AZOTEA	63.75m2	2.7m	----	----	----					
9	AZOTEA	144.6m2	6.6m	----	----	----					

PLANOS FASE

PADRON: N° 69775	AREA TERRENO: m2	FOS EXISTENTE: 100 %
CARP. CATASTRAL:	AREA EDIFICADA: m2	FOS PROPUUESTO: 100 %
SECC. JUDICIAL: 12ª	AREA A EDIFICAR: 0	DESTINO: SALA-AUDITORIO, SALA ESPECTAC.
CCZ N°:	AREA A REGULARIZAR: m2	MICROCINE, SALAS DE ENSAYO.
	AREA A REFORMAR:	CODIGO:

UBICACION: Avenida 18 de julio 930? REGIMEN: PROP.HORIZONTAL


PROPIETARIO: MEC-SODRE

TECNICO: ARQ.DANIEL BARREIRA CONCEPTO: REGULARIZACION

ANTECEDENTES: FECHA: 1940? 1989? DETALLES:

NOTAS:

PLANO DE UBICACION:  
ESC. 1/1000:

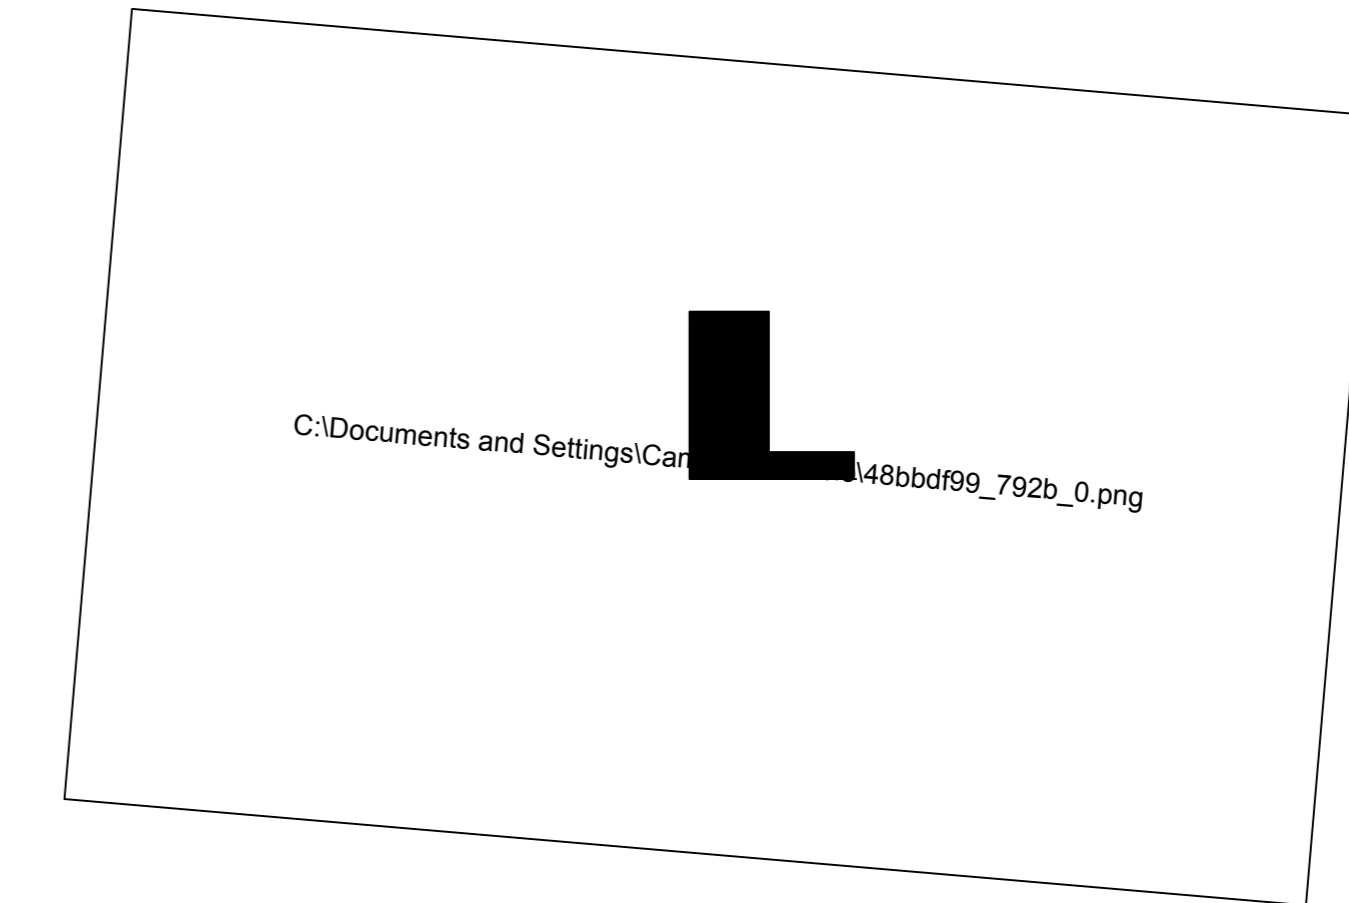

PLANO	PROPIETARIO: POR SODRE- XXXXXX	ESCALA: 1:100
PLANTAS	TECNICO: ARQ. DANIEL BARREIRA	FECHA: 2008
	INST. SANITARIO:	LAMINA: